






PREFEITURA MUNICIPAL DE LAVRAS DA MANGABEIRA
 COMISSÃO DE LICITAÇÃO
 Nº 02/05
 Processo nº 001/2005
 Objeto: OBRAS DE REFORMA E AMPLIAÇÃO DO CENTRO DE ATIVIDADES COMUNITARIAS DO BARRIO SÃO FRANCISCO.

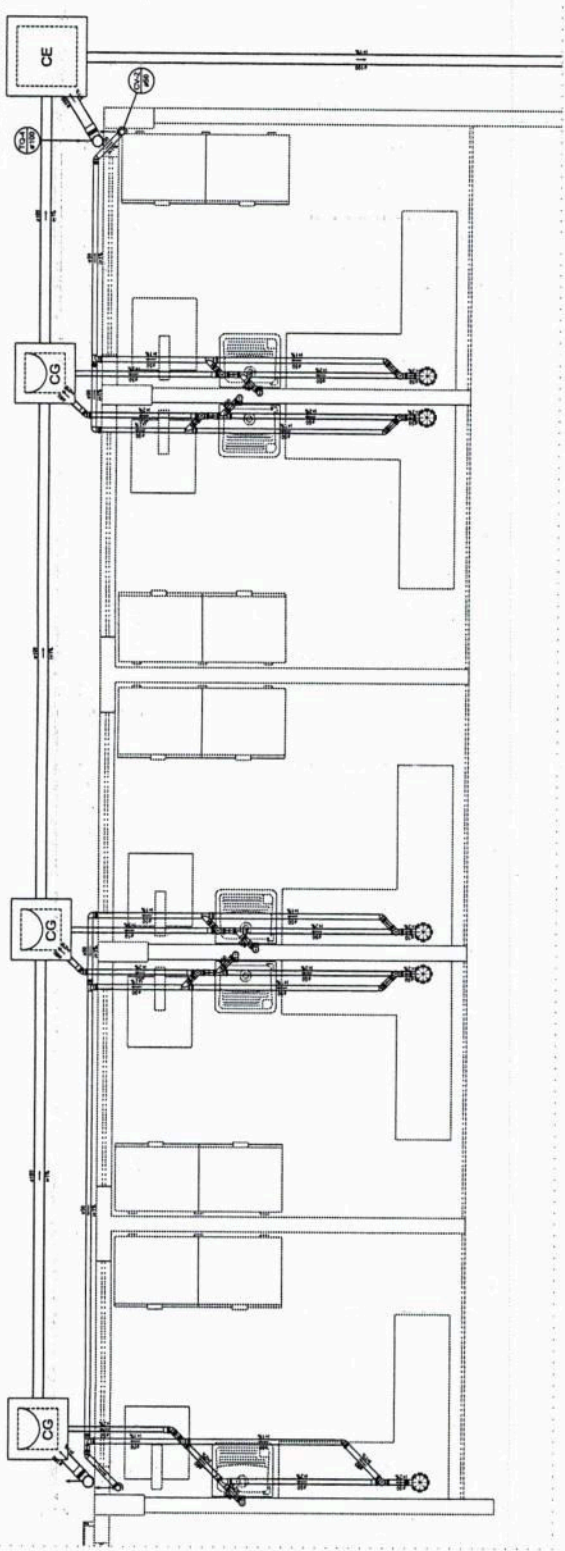

DETALHE SANITÁRIO S1
COMUN

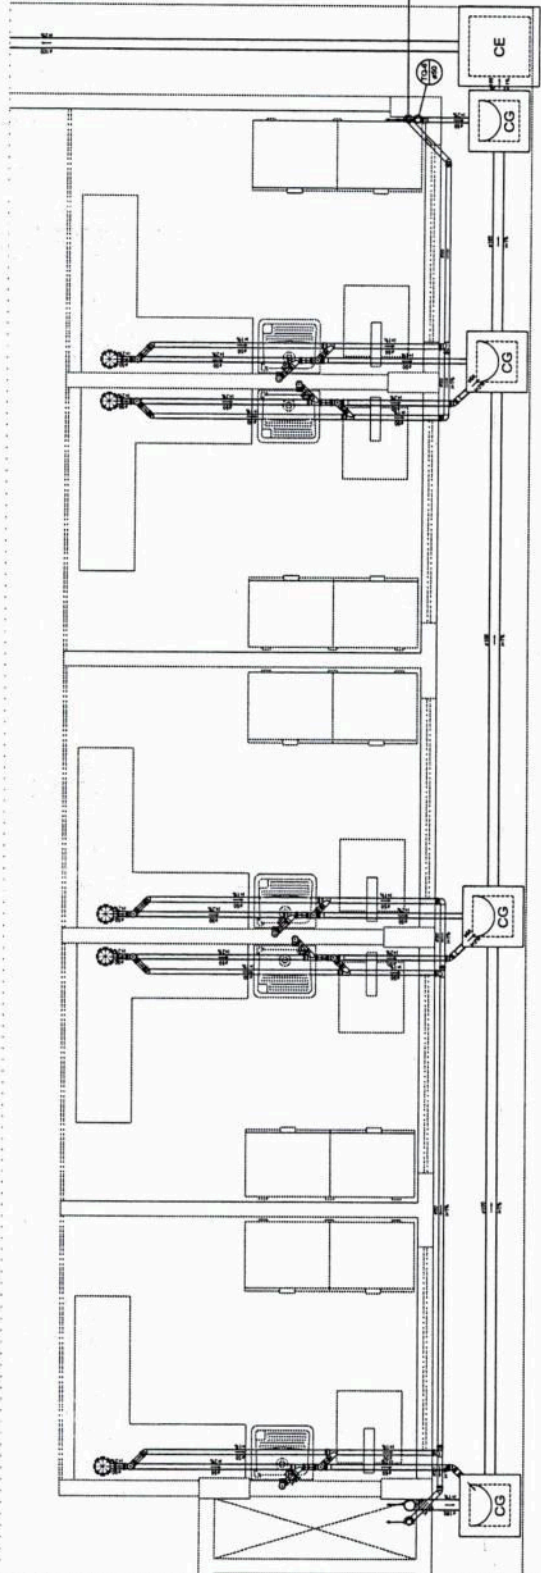

DETALHE SANITÁRIO S2
COMUN













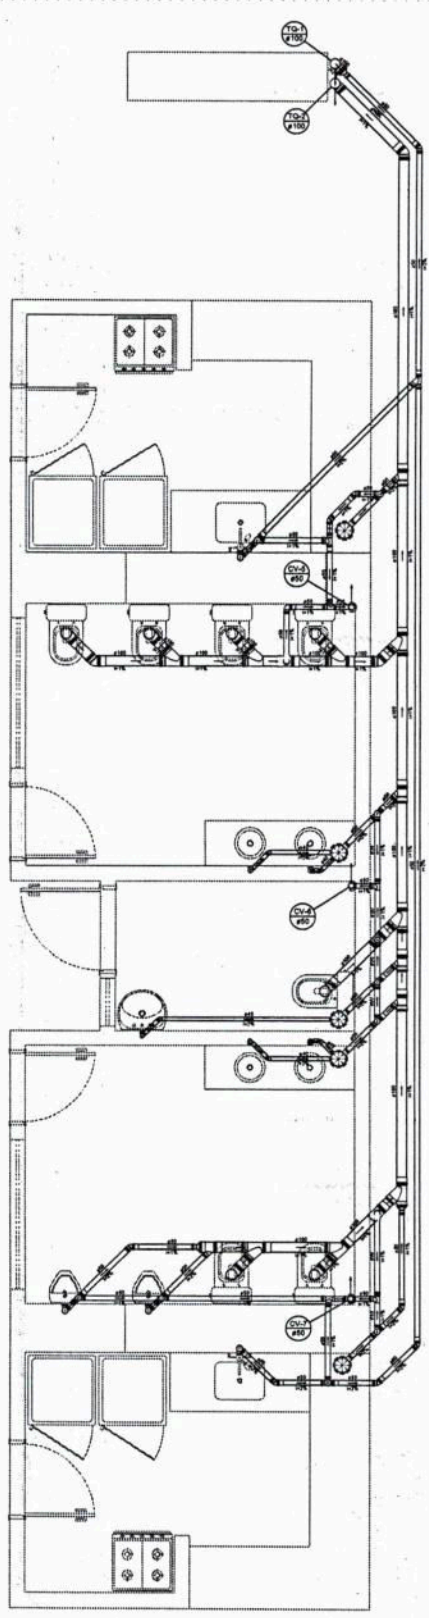

DETALHE SANITÁRIO S3
BIOA

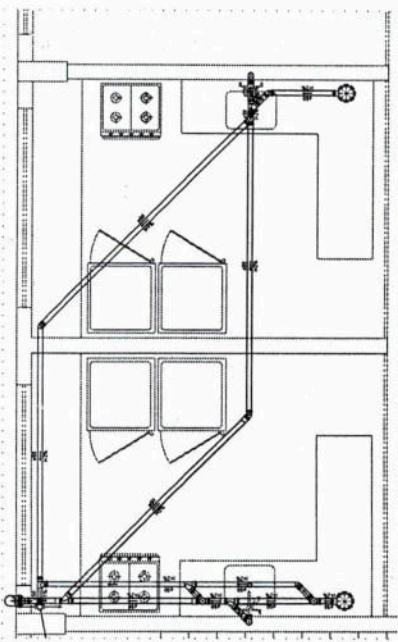

DETALHE SANITÁRIO S4
BIOA

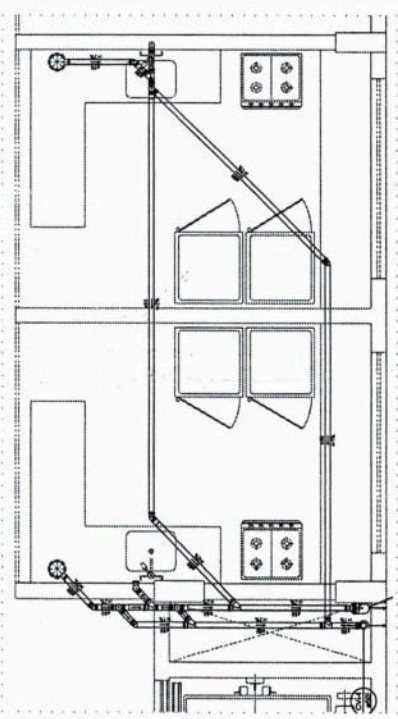

DETALHE SANITÁRIO S5
BIOA

A


MESEL



QUADRA DE IMPLANT


PLANTA DE IMPLANT

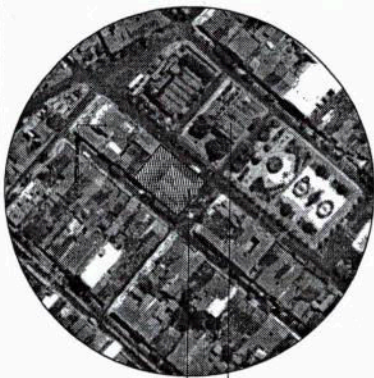






RUA MONSENHOR MECENO

RUA XAVIER ANCELO

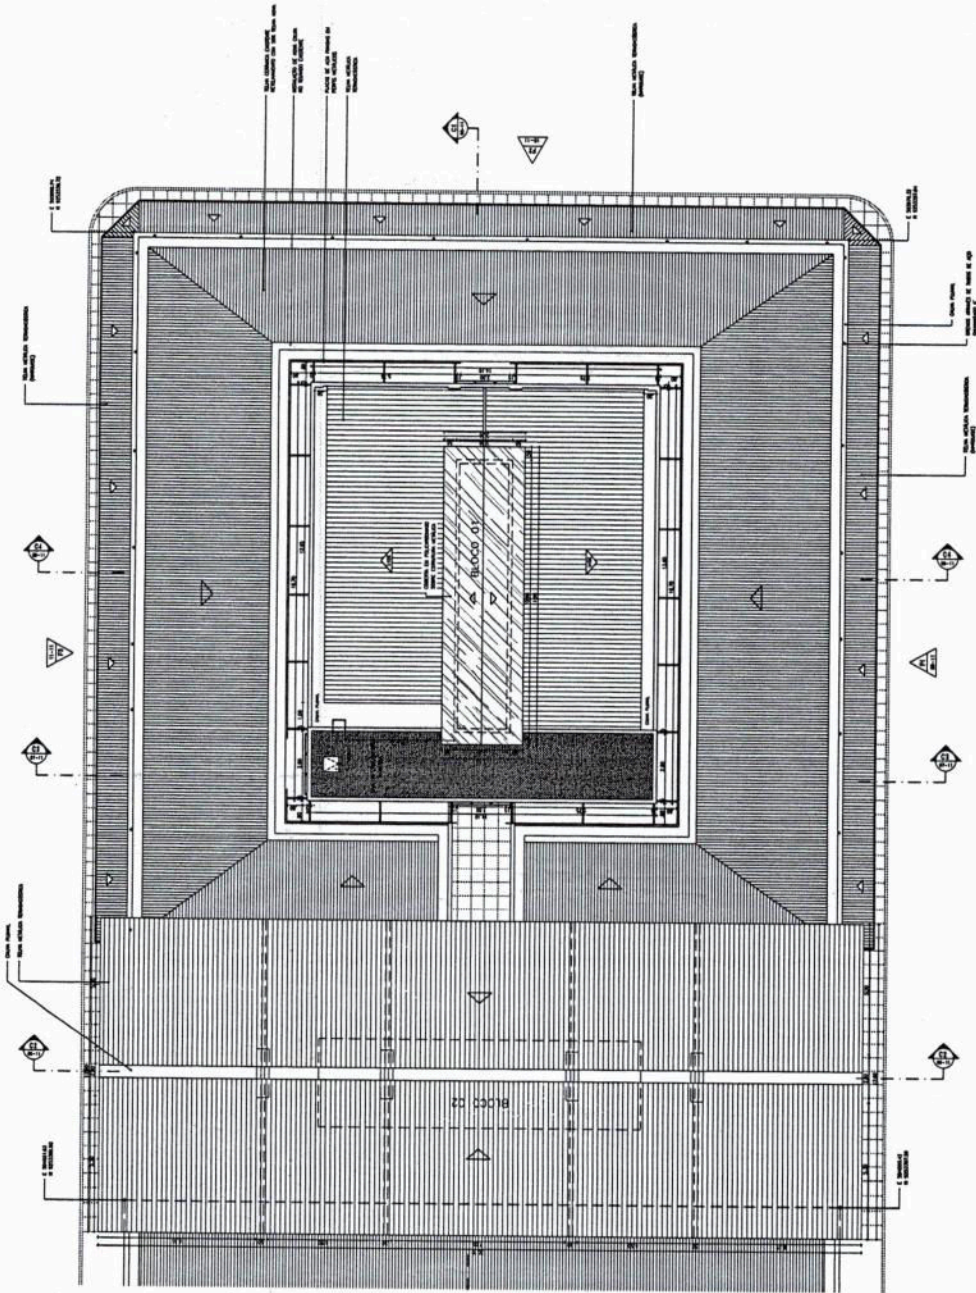

PLANTA TELHADO/LOCAÇÃO
ESCALA 1:50

